


Úlibice - územní studie - BV - Z01

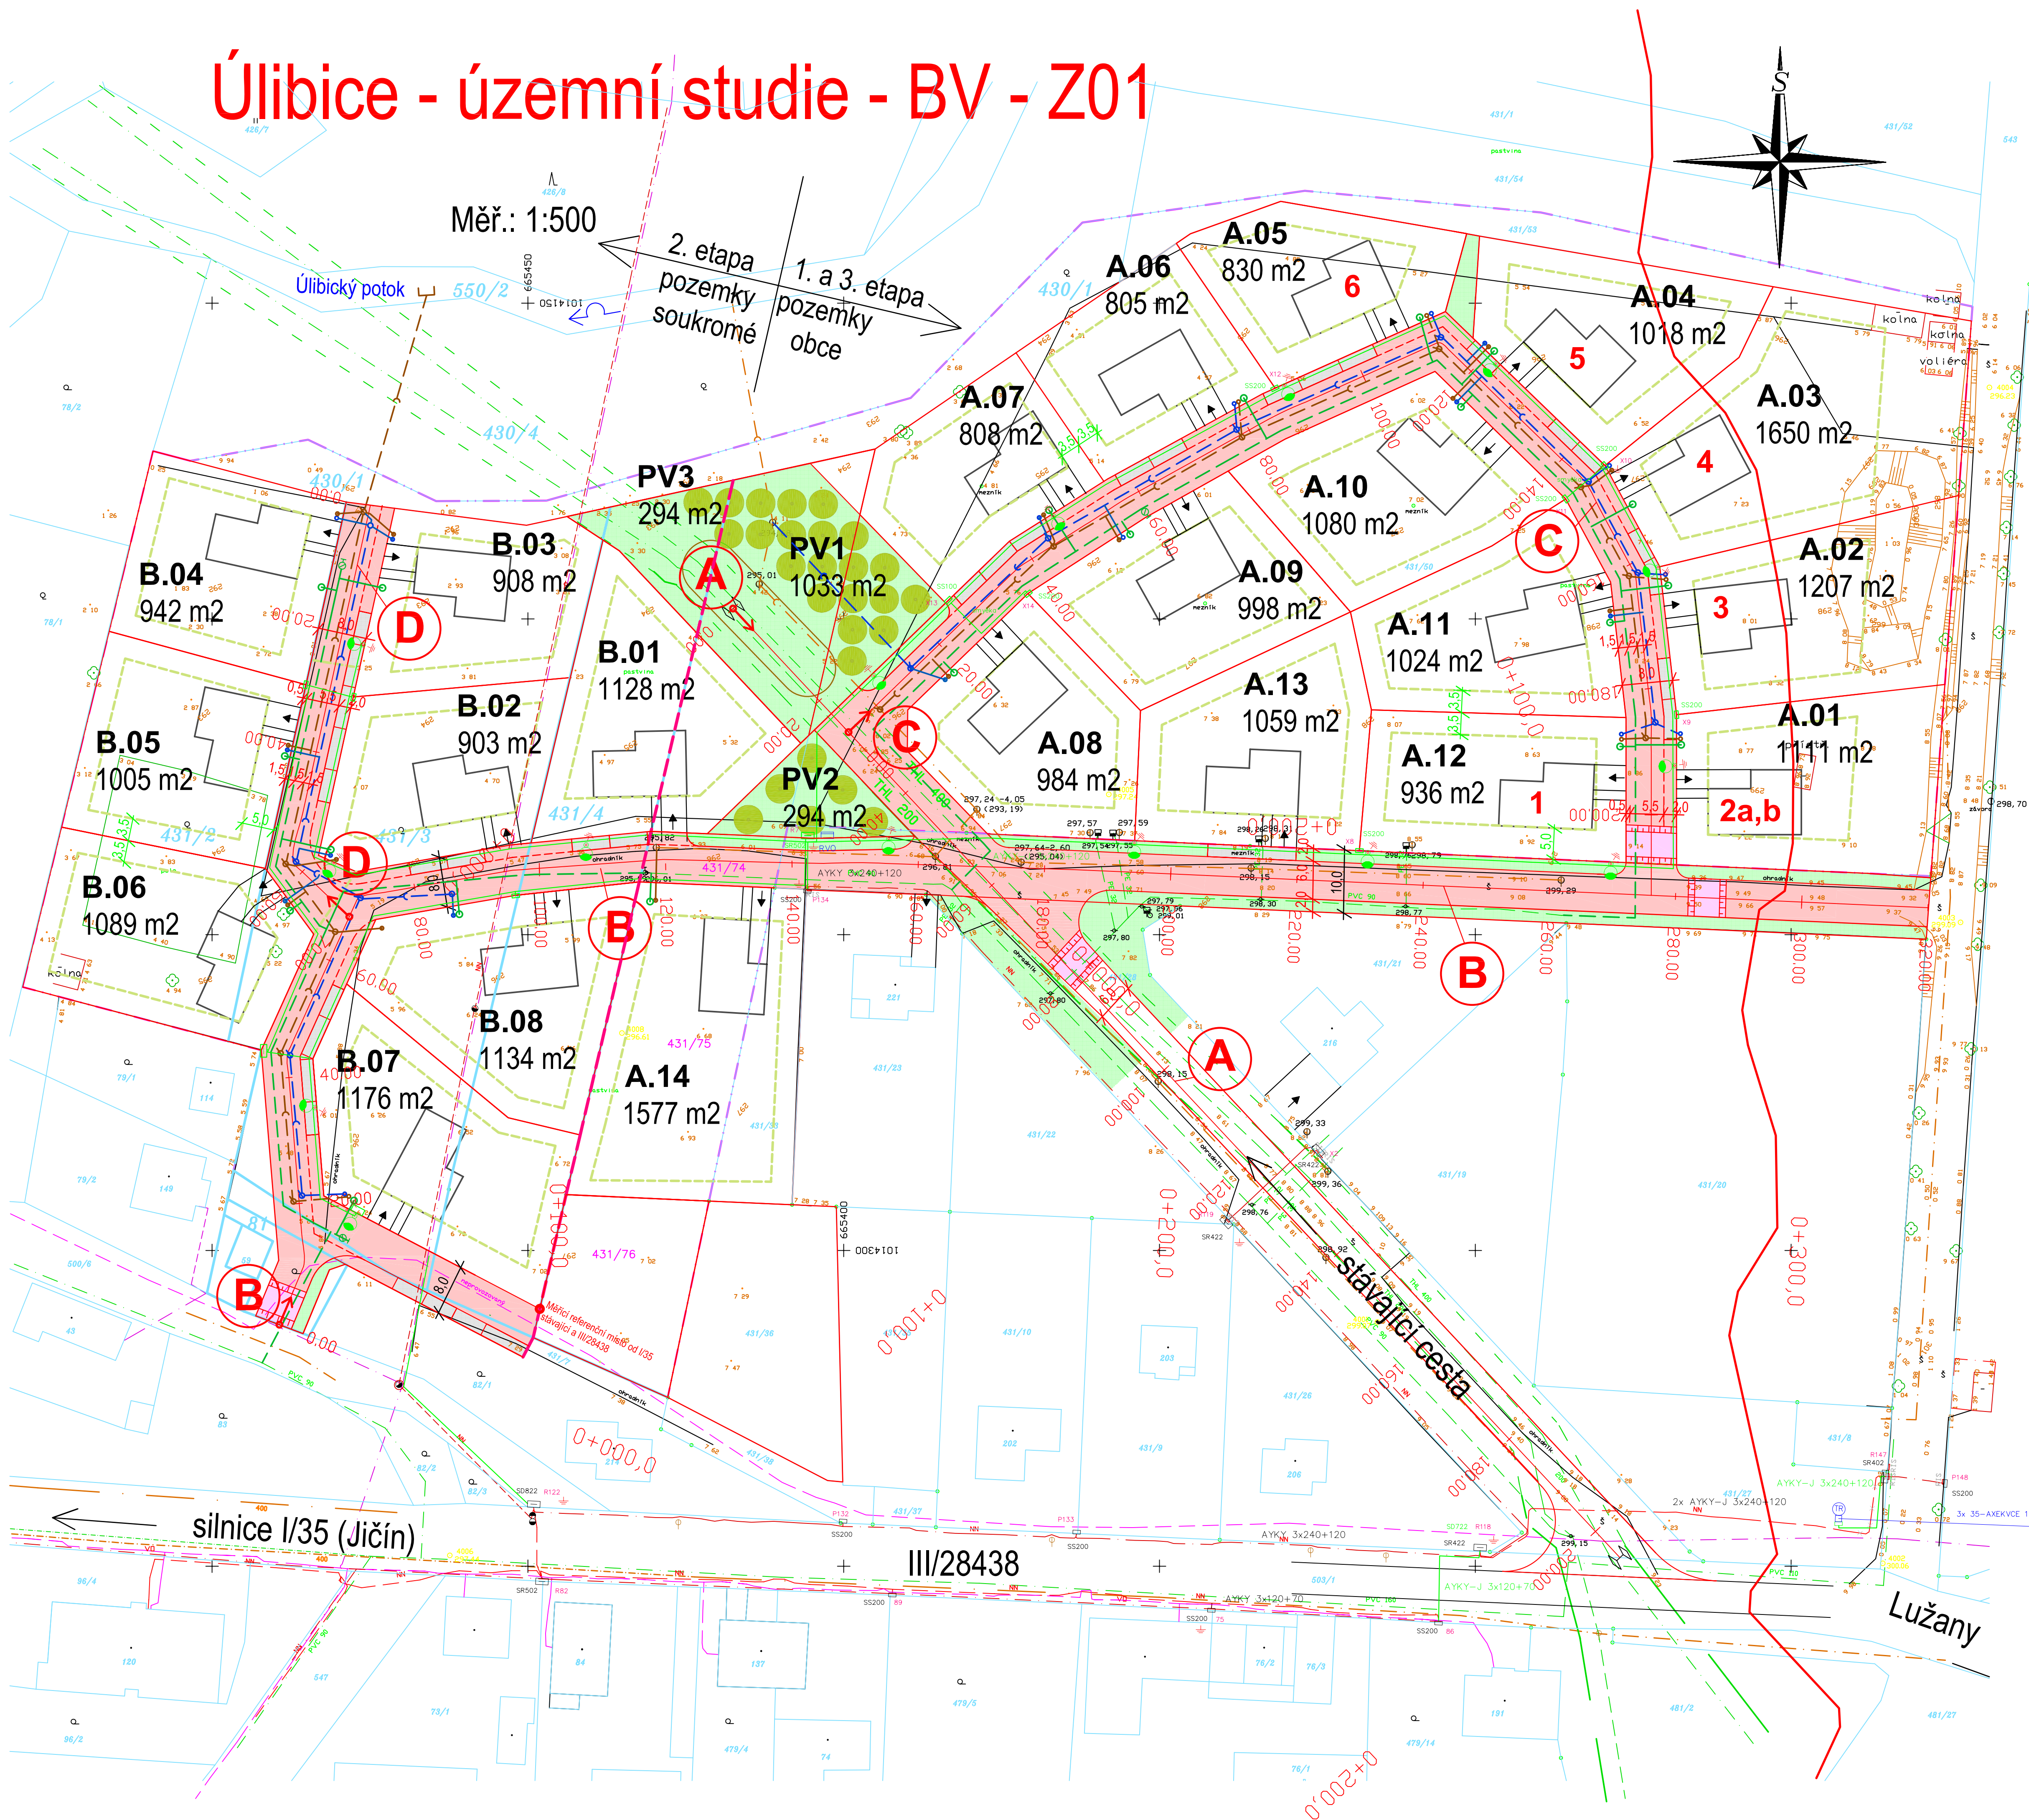

Měř.: 1:500

2. etapa
pozemky
soukromé

1. a 3. etapa
pozemky
obce

Upravená poloha a plocha
PV = 1621 m² (1327+ 294 m²)

1. a 3. etapa - pozemky obce
PV1 = 1033
PV2 = 294
Celkem = 1327 m²

2. etapa - soukromé pozemky
PV3 = 294 m²

Legenda:

- stávající inženýrské sítě:**
- vodovodní řady
 - kanalizace jednotná
 - CETIN - telefonní kabely
 - CETIN - telefonní vedení
 - ČEZ - NN kabely
 - ČEZ - NN vedení
- inženýrské sítě - návrh:**
- vodovod
 - kanalizace splašková
 - kanalizace dešťová
 - el. rozvody NN
 - veřejné osvětlení
- Úprava ploch:**
- vozovka - komunikace
 - parkovací stání
 - přejezdový práh
 - zelené plochy
- LIMITNÍ IZOFONA 50 dB**
- rodinné domy č. 2, 3, 4, 5 třetí etapa
 - ostatní R.D. - první etapa (A.05 ~ A.13 - pozemky obce)
 - druhá etapa (B.01 ~ B.10 - soukromé pozemky)
 - výpočtové body dle hlukové studie 1 ~ 6
- Legenda NN a VO:**
- rozvodně veřejného osvětlení - nový
 - osvítlovací stožár/32ár se svítidlem - nový
 - trasa nn + vo (společný výkop) - nová
 - vrchní síť/32 nn - stávající
 - betonový sloup sítě nn - stávající
 - pápojková skořápka - nová
 - omezovací peepit
 - ochranné územní

AKTUALIZACE 2022

Projektant:	Ing. arch. Radek Jiránek	Vypracoval:	Ing. V.Janda	Datum:	VI/2022
Investor:	Obec Úlibice	Stupeň PD:	ÚS	Formát A4:	8
Číslo zakázky:	841/04	Číslo archivní:	841/04/B2	Měřítko:	1:500
ÚLIBICE - ÚZEMNÍ STUDIE - LOKALITA BV - Z01					Příloha č.: B2
Kompletní urbanistický návrh					
včetně dopravy a regulací					